

DEPARTEMENT DE LA GIRONDE
Commune de Podensac

2

Propriété de la Commune de Podensac

"Les Tuilières"

Chemin Rural n°8 - Impasse des Tuilières

ENQUETE PUBLIQUE

Déclassement d'une partie du Chemin Rural n°8
 Impasse des Tuilières

MODIFICATIONS				Réf. INFO : Enquête Publique LES TUIRIERES.DWG			
Indice	Dess	Date	Objet de la modification				
A	CL	30/06/2017	Etat initial				
B				
C				
D				

Dossier n°: B2017038
 Date : 20 octobre 2017
 Suivi par : TP
 Responsable : TN

SITU





JEAN-MARC NIAUSSAT
 XAVIER de GOUVILLE
 THIERRY NAVARRA
 OLIVIER PACHEN

ARTIGUES PRÈS BORDEAUX - 33370 - 25 Boulevard de Feydeau - CS 30113 - Tél : 05 56 86 72 54 / Fax : 05 57 54 15 - artigues@abacgeoaquitaine.com
 BÈGLES - 33130 - 24 Quai du Président Wilson - Tél : 05 56 49 42 64 / Fax : 05 57 12 82 45 - begles@abacgeoaquitaine.com
 LANGON Cedex - 33212 - ZI DUMES, BP 30253, 3 Rue Condorcet - Tél : 05 56 63 17 30 / Fax : 05 56 76 84 44 - langon@abacgeoaquitaine.com
 LA TESTE DE BUCH (Bureau secondaire), 33260 - 40 Boulevard du Pyla - Tél : 05 57 15 74 12 / Fax : 05 57 54 15 75 - lateste@abacgeoaquitaine.com

PLAN DE SITUATION

ECHELLE : 1/12500

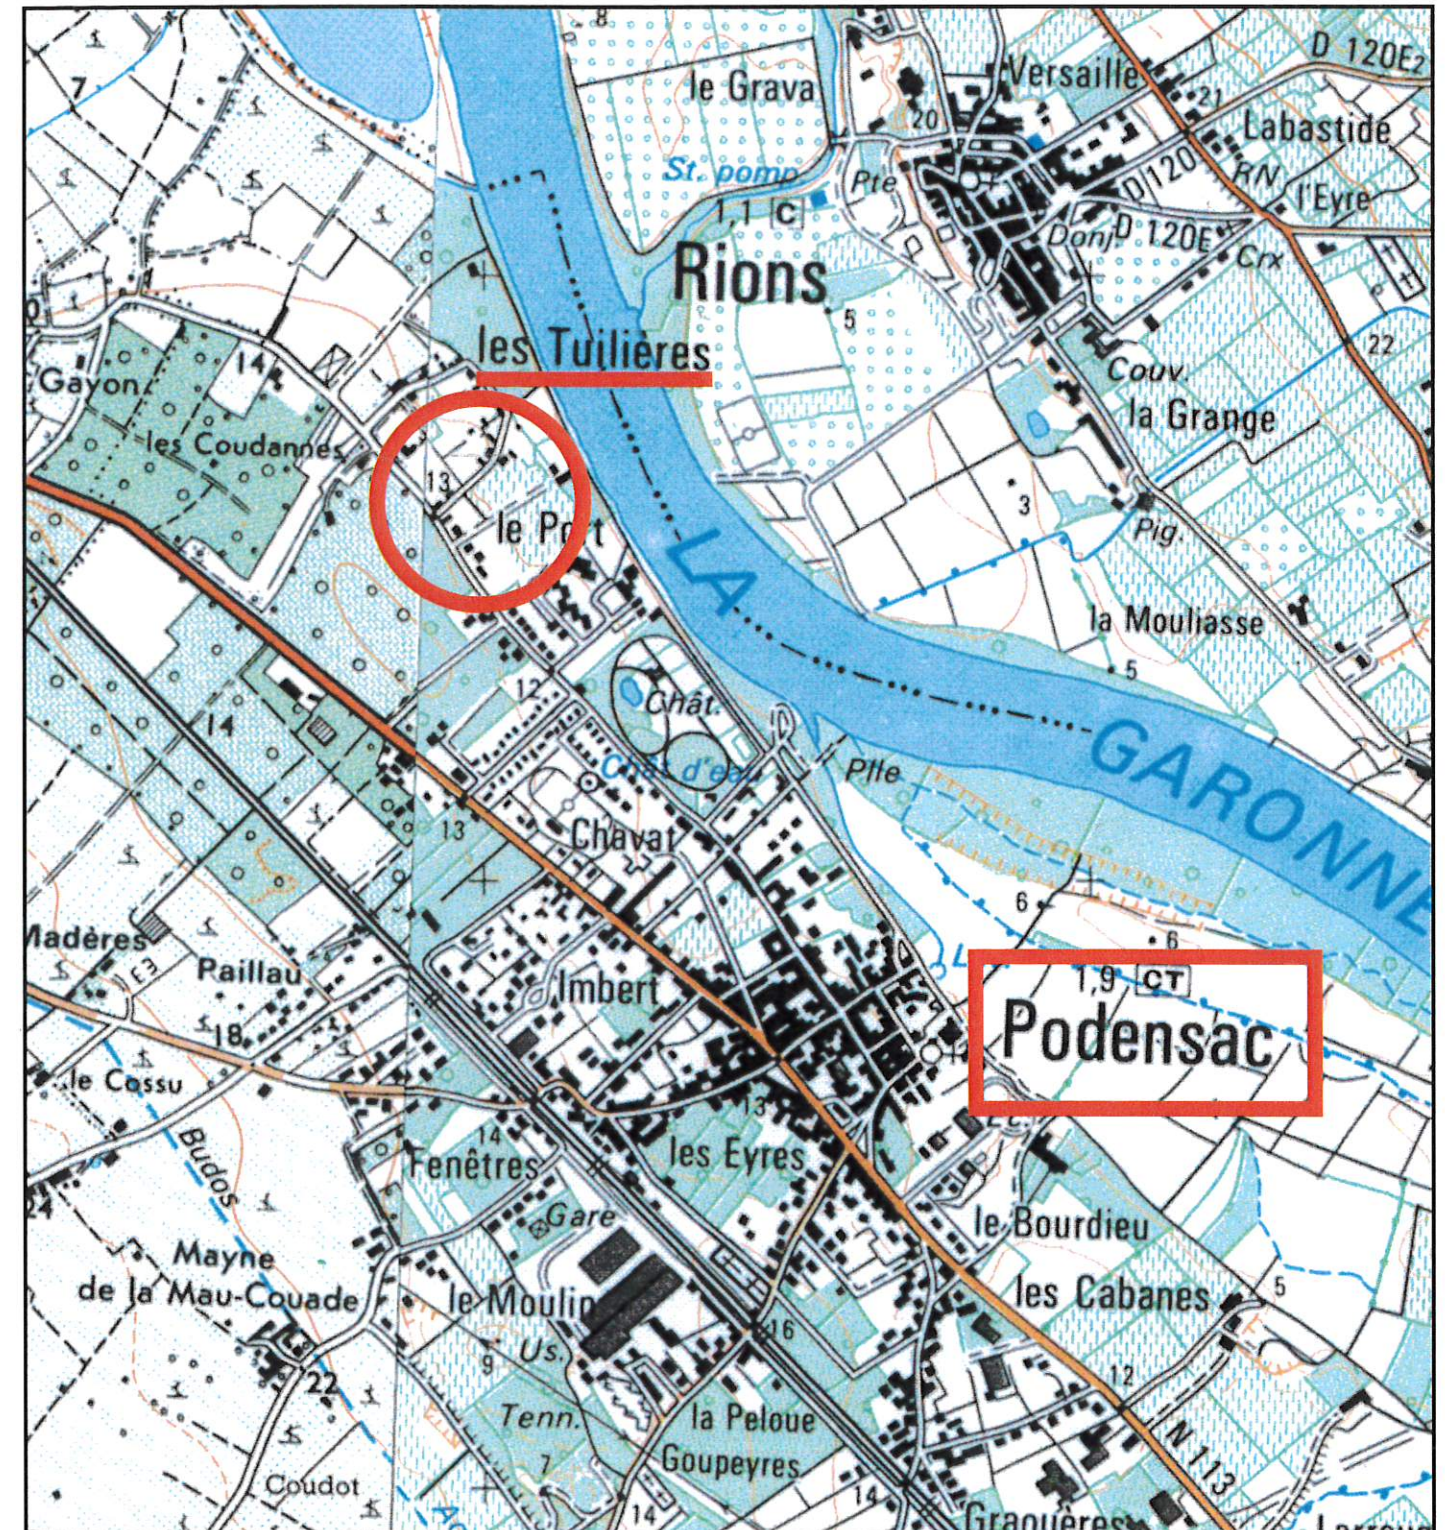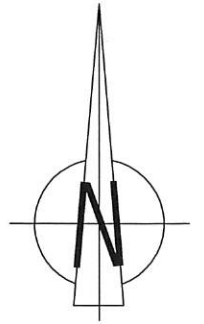

Seule l'apposition du cachet sur ce plan peut certifier son authenticité.